

**UCHWAŁA NR VIII.64.2024
RADY GMINY CHRZĄSTOWICE**

z dnia 16 października 2024 r.

**w sprawie przystąpienia do sporządzenia zmiany miejscowego planu zagospodarowania przestrzennego
wsi Chrząstowice**

Na podstawie art. 18 ust. 2 pkt 5 ustawy z dnia 8 marca 1990 r. o samorządzie gminnym (Dz. U. z 2024 r. poz. 1465) i art. 14 ust. 1, 2, 4 oraz art. 27 ustawy z dnia 27 marca 2003 r. o planowaniu i zagospodarowaniu przestrzennym (Dz. U. z 2024 r. poz. 1130) Rada Gminy Chrząstowice uchwala, co następuje:

§ 1. Przystępuje się do sporządzenia zmiany miejscowego planu zagospodarowania przestrzennego wsi Chrząstowice, przyjętego uchwałą Nr X.69.2015 Rady Gminy Chrząstowice z dnia 18 listopada 2015 r. (Dziennik Urzędowy Województwa Opolskiego z 2015 r. poz. 2868, z 2019 r. poz. 2165 i z 2022 r. poz. 2654).

§ 2. Granice obszaru objętego przystąpieniem do sporządzenia zmiany miejscowego planu zagospodarowania przestrzennego określa załącznik graficzny do niniejszej uchwały.

§ 3. Wykonanie uchwały powierza się Wójtowi Gminy Chrząstowice.


§ 4. Uchwała wchodzi w życie z dniem podjęcia


Przewodniczący Rady Gminy

Łukasz Nowak

Załącznik do uchwały Nr VIII.64.2024
Rady Gminy Chrzastowice
z dnia 16 października 2024 r.

**OBREB EWIDENCYJNY
CHRZĄSTOWICE**
SKALA 1:25 000

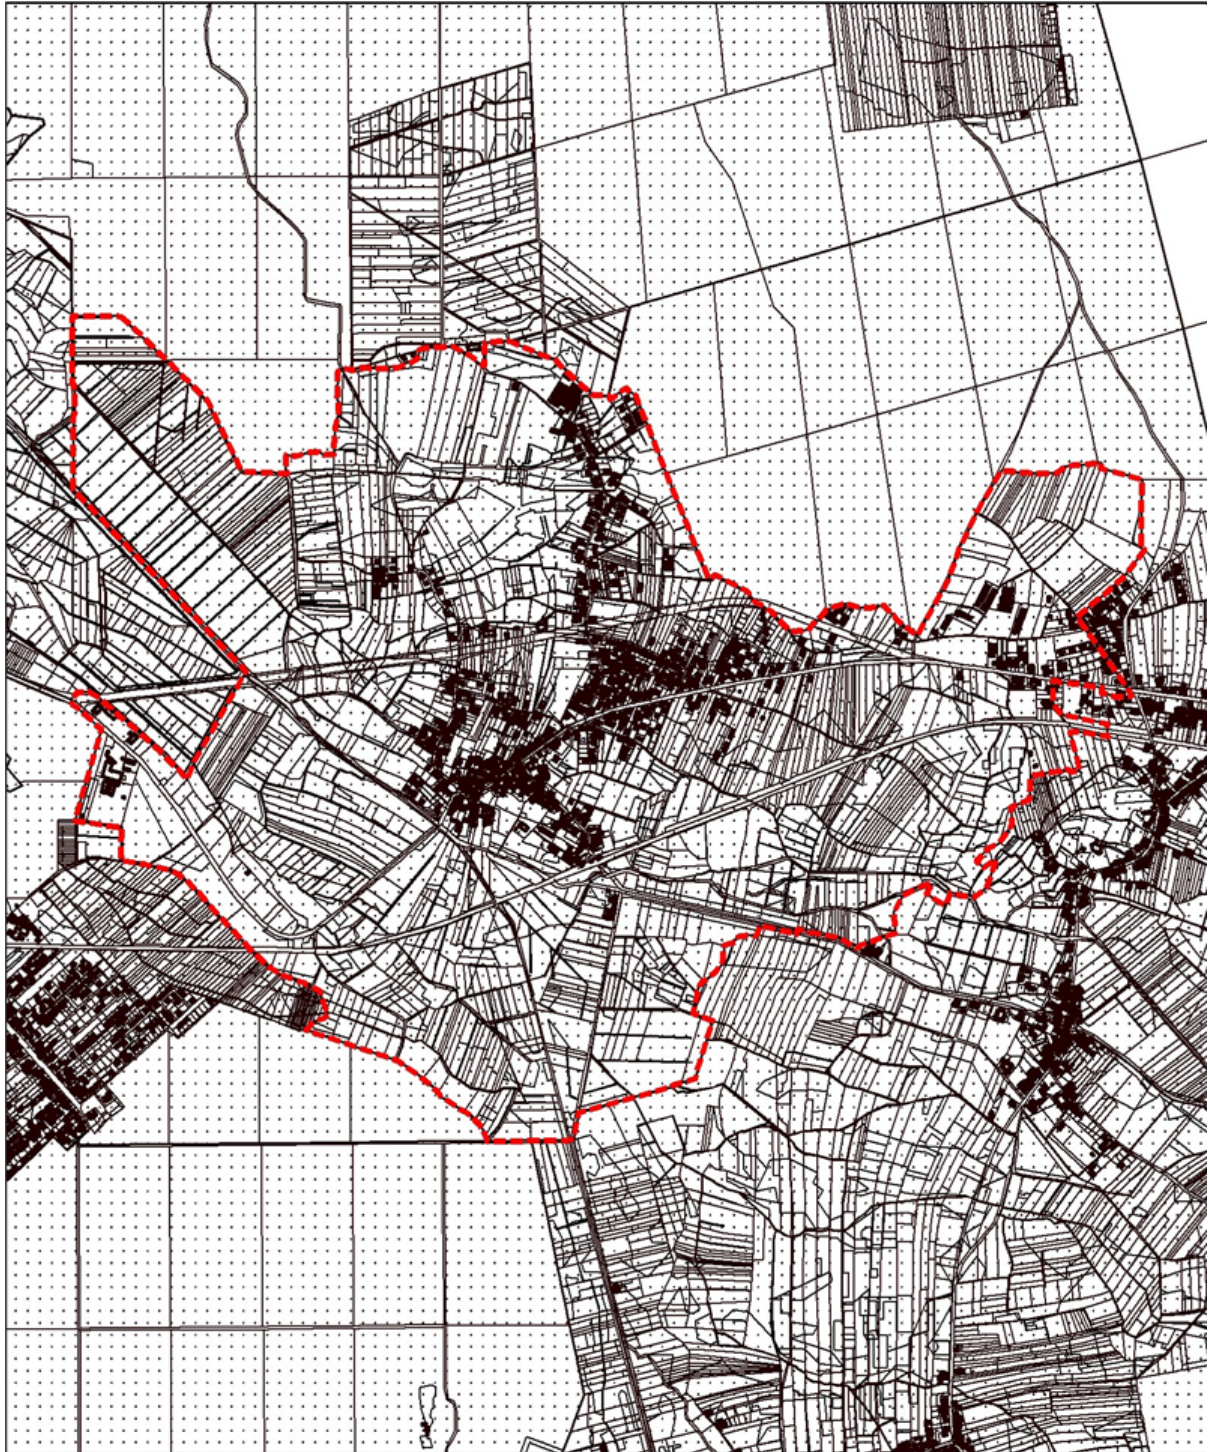

 Granica obszaru objętego przystąpieniem do sporządzenia zmiany miejscowego planu zagospodarowania przestrzennego