

UCHWAŁA Nr XXIV.193.2026
RADY GMINY CHRZĄSTOWICE

z dnia 17 czerwca 2026 r.

w sprawie zaliczenia drogi o znaczeniu lokalnym do kategorii dróg gminnych

Na podstawie art. 18 ust. 2 pkt 15 ustawy z dnia 8 marca 1990 r. o samorządzie gminnym (Dz. U. z 2026 r. poz. 662) oraz art. 7 ustawy z dnia 21 marca 1985 r. o drogach publicznych (Dz. U. z 2025 r. poz. 889) po zasięgnięciu pozytywnej opinii Zarządu Powiatu Opolskiego, Rada Gminy Chrzastowice uchwala, co następuje:

§ 1. Zalicza się do kategorii dróg gminnych drogę ul. Słoneczna położoną w obrębie Lędziny, na działce oznaczonej numerem ewidencyjnym 105 k. m. 1 oraz części działki nr 137/38 k.m. 11, będących własnością Gminy Chrzastowice.

§ 2. Szczegółowy przebieg drogi wymienionej w § 1 oznaczono na mapie stanowiącej załącznik do niniejszej uchwały.


§ 3. Wykonanie uchwały powierza się Wójtowi Gminy Chrzastowice.

§ 4. Uchwała wchodzi w życie po upływie 14 dni od dnia jej ogłoszenia w Dzienniku Urzędowym Województwa Opolskiego.

Przewodniczący Rady Gminy

Łukasz Nowak

Załącznik nr 1
do uchwały nr XXIV.193.2026
Rady Gminy Chrzastowice
z dnia 17 czerwca 2026 r.

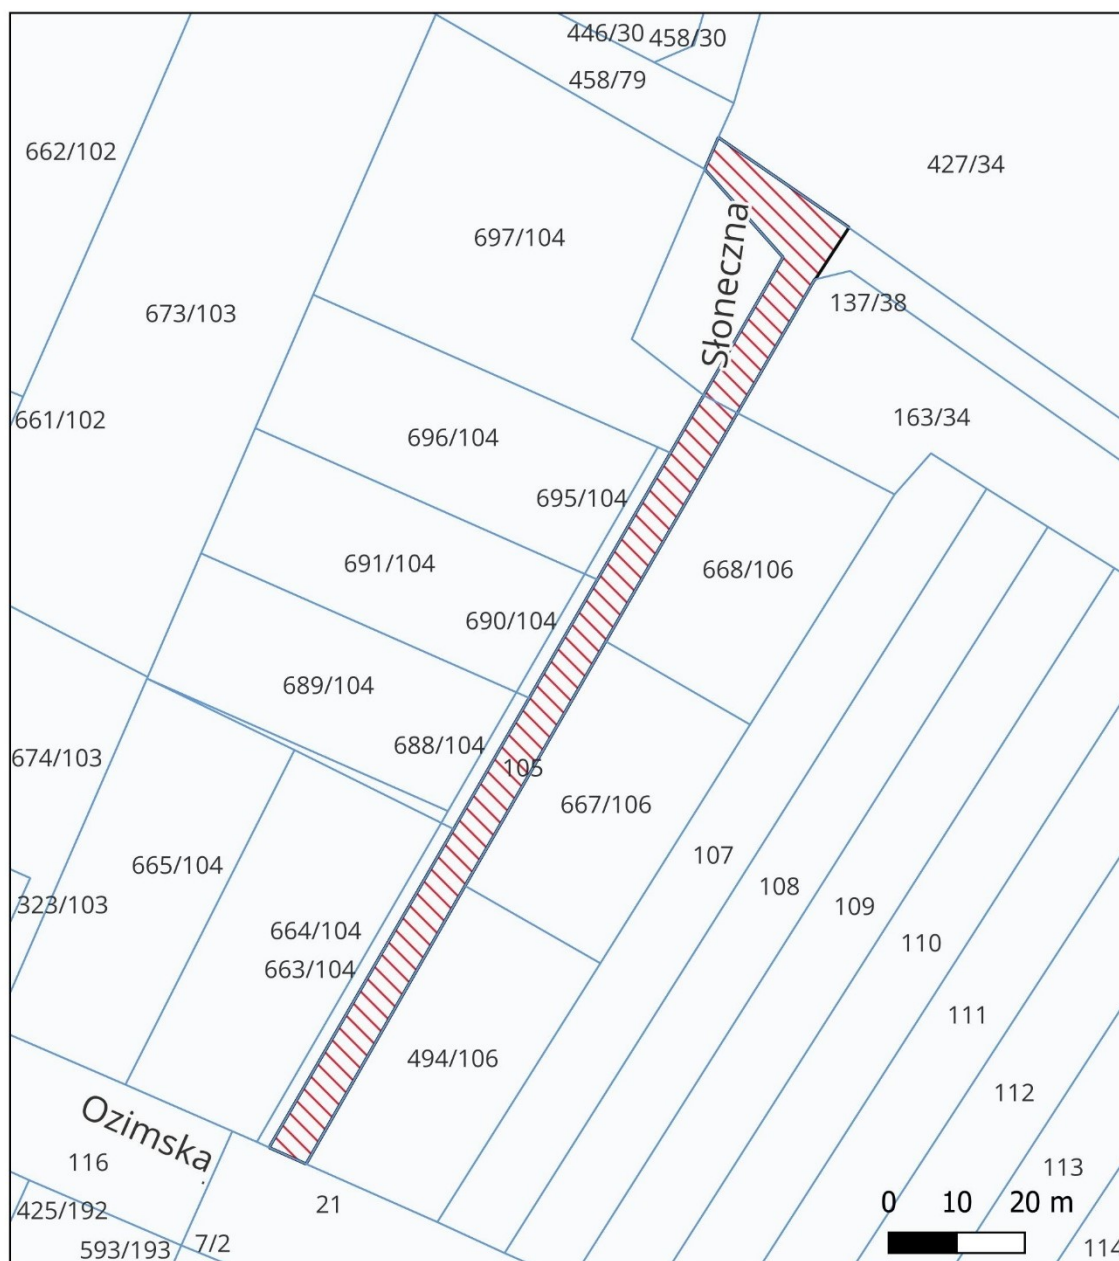

Skala 1:1000

 Odcinek drogi zaliczony do kategorii dróg gminnych